

**PLAN D'ENSEMBLE**


ATELIER D'ARCHITECTURE FRÉDÉRIC DE BONHOMME  
SpRL  
RUE VILAIN XIII, 18 - 1050 BRUXELLES  
T : 02/648.44.70 - F : 02/644.50.45  
C : info@acdb.be - W : www.acdb.be

# PLAN ÉTAGE 1



ATELIER D'ARCHITECTURE FRÉDÉRIC DE BONHOMME  
SPRL  
RUE VILAIN XIII, 18 - 1050 BRUXELLES  
T : 02/648.44.70 - F : 02/644.50.45  
C : info@adfb.be - W : www.adfb.be

**PLAN ÉTAGE 2**

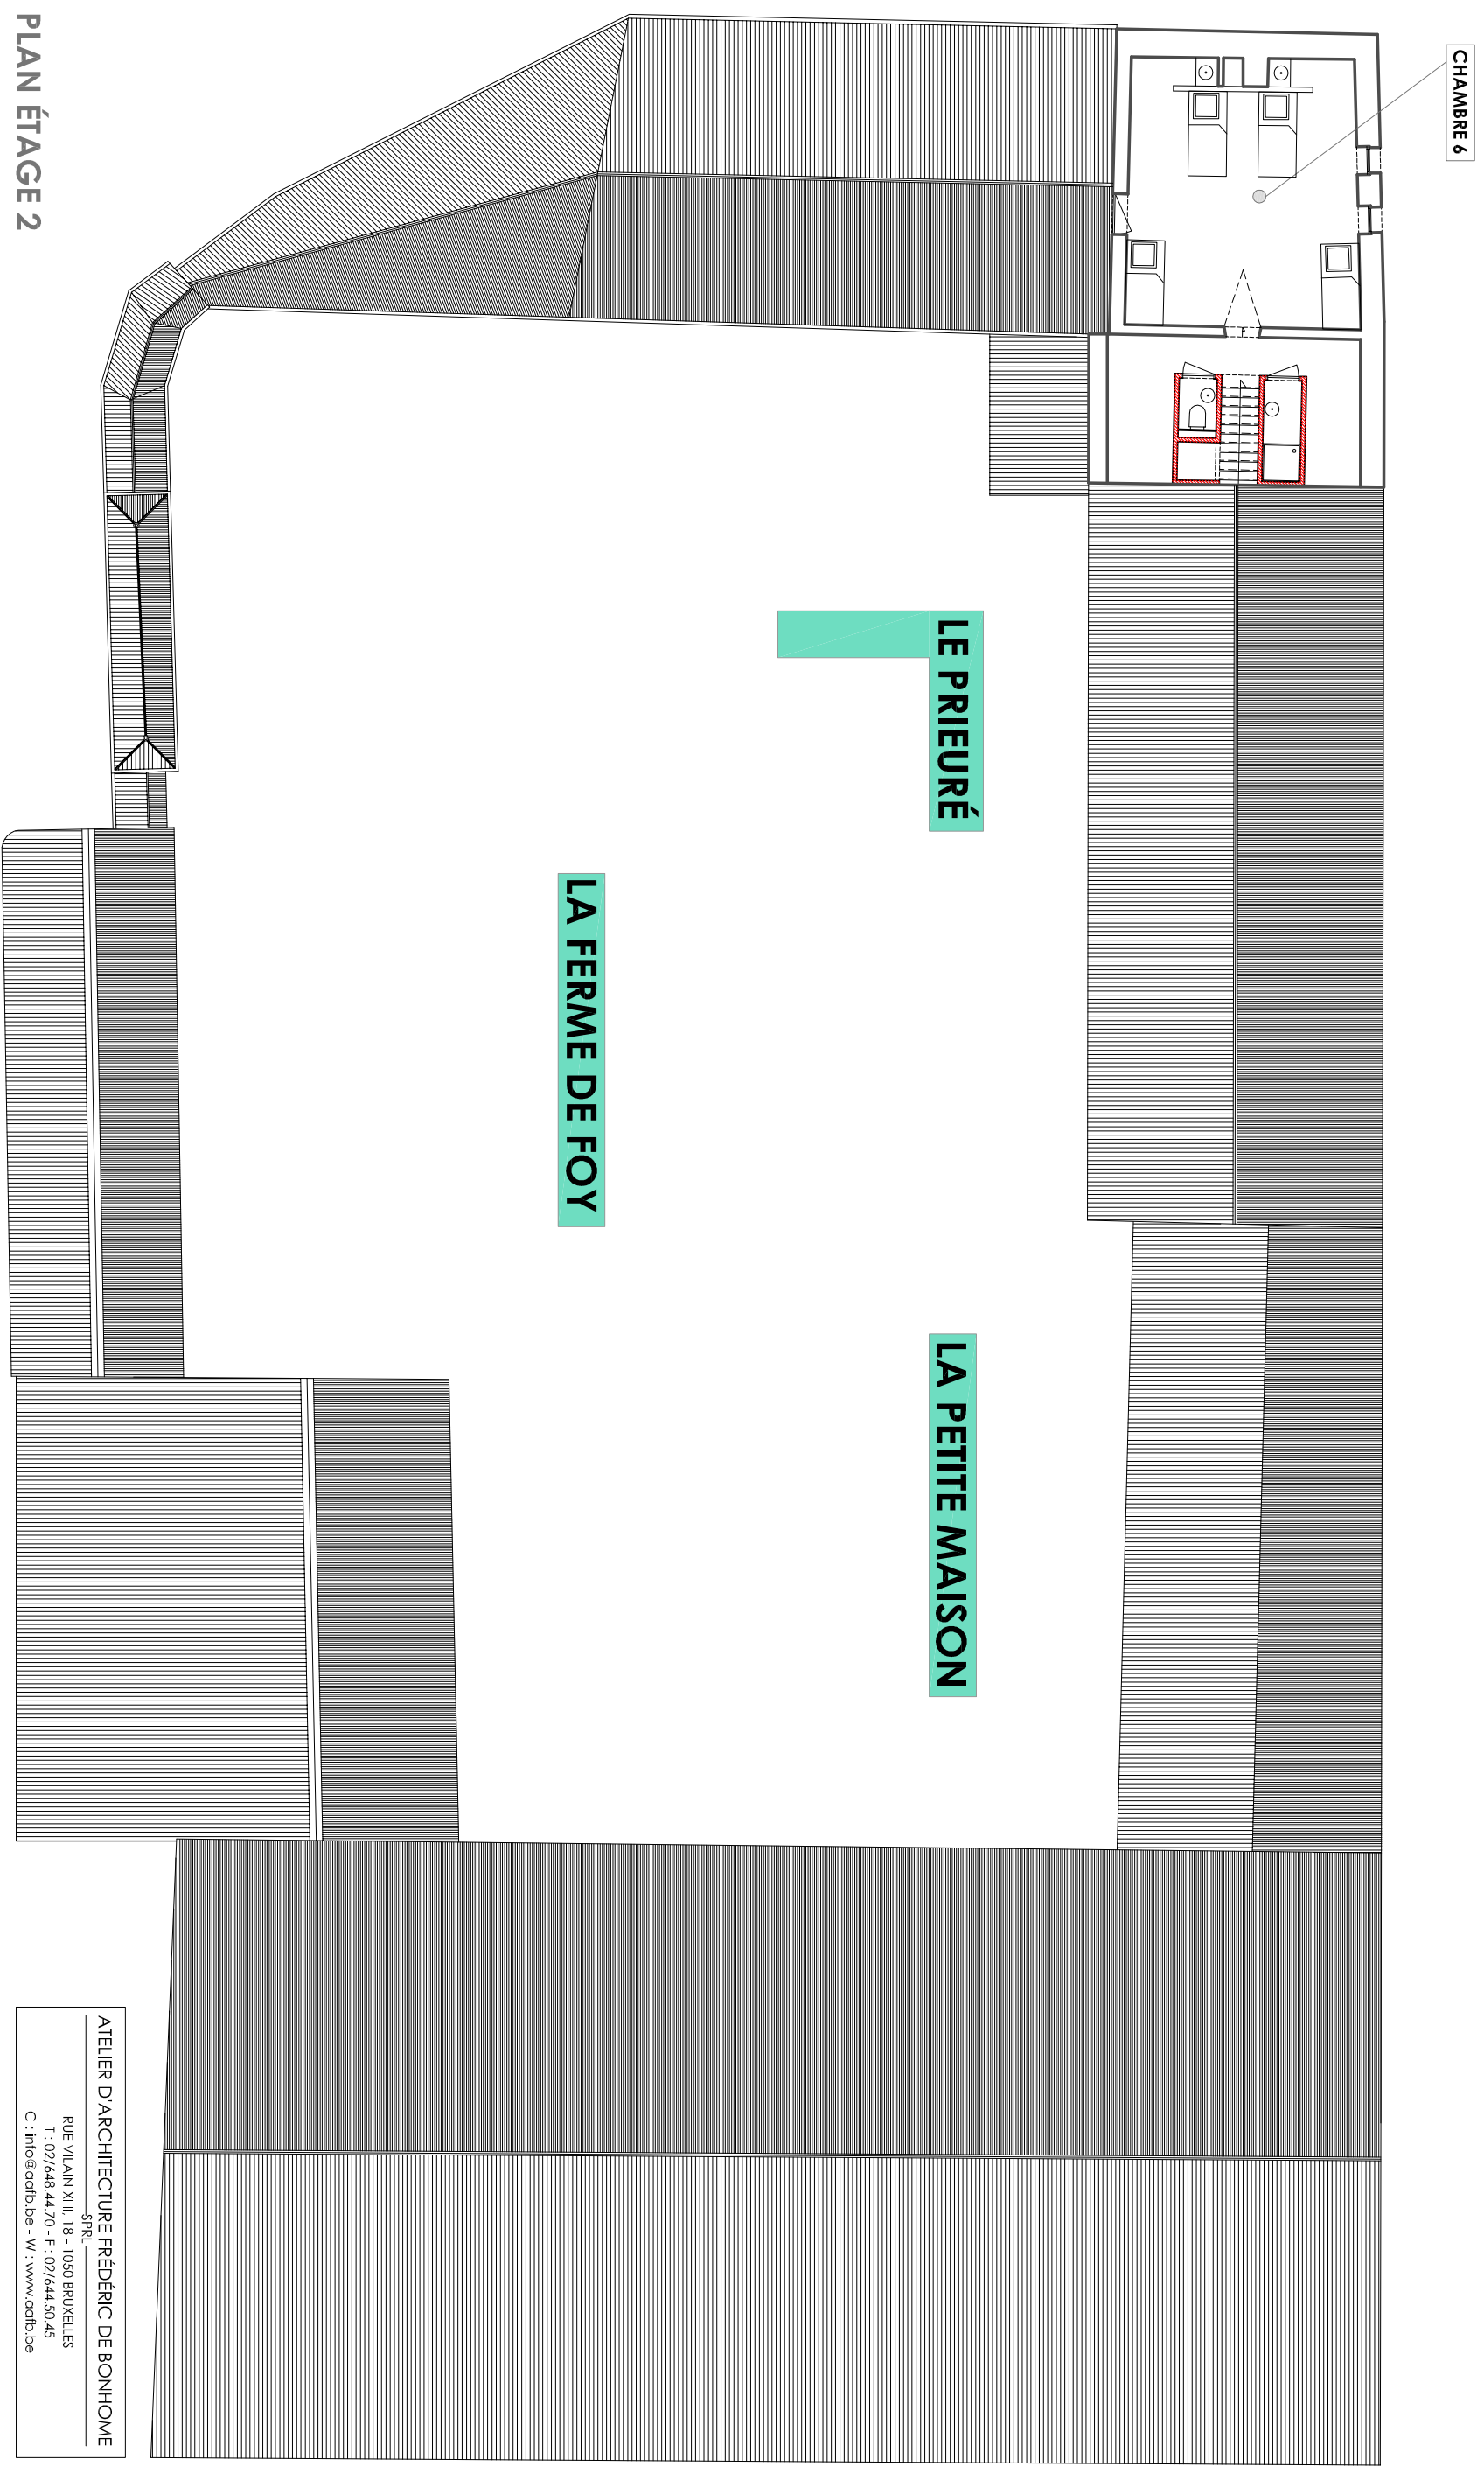

CHAMBRE 6


LE PRIEURÉ

LA PETITE MAISON

LA FERME DE FOY

ATELIER D'ARCHITECTURE FRÉDÉRIC DE BONHOMME  
-SPRL-  
RUE VILAIN XIII, 18 - 1050 BRUXELLES  
T : 02/648.44.70 - F : 02/644.50.45  
C : info@adfb.be - W : www.adfb.be

PLAN REZ-DE-CHAUSSÉE

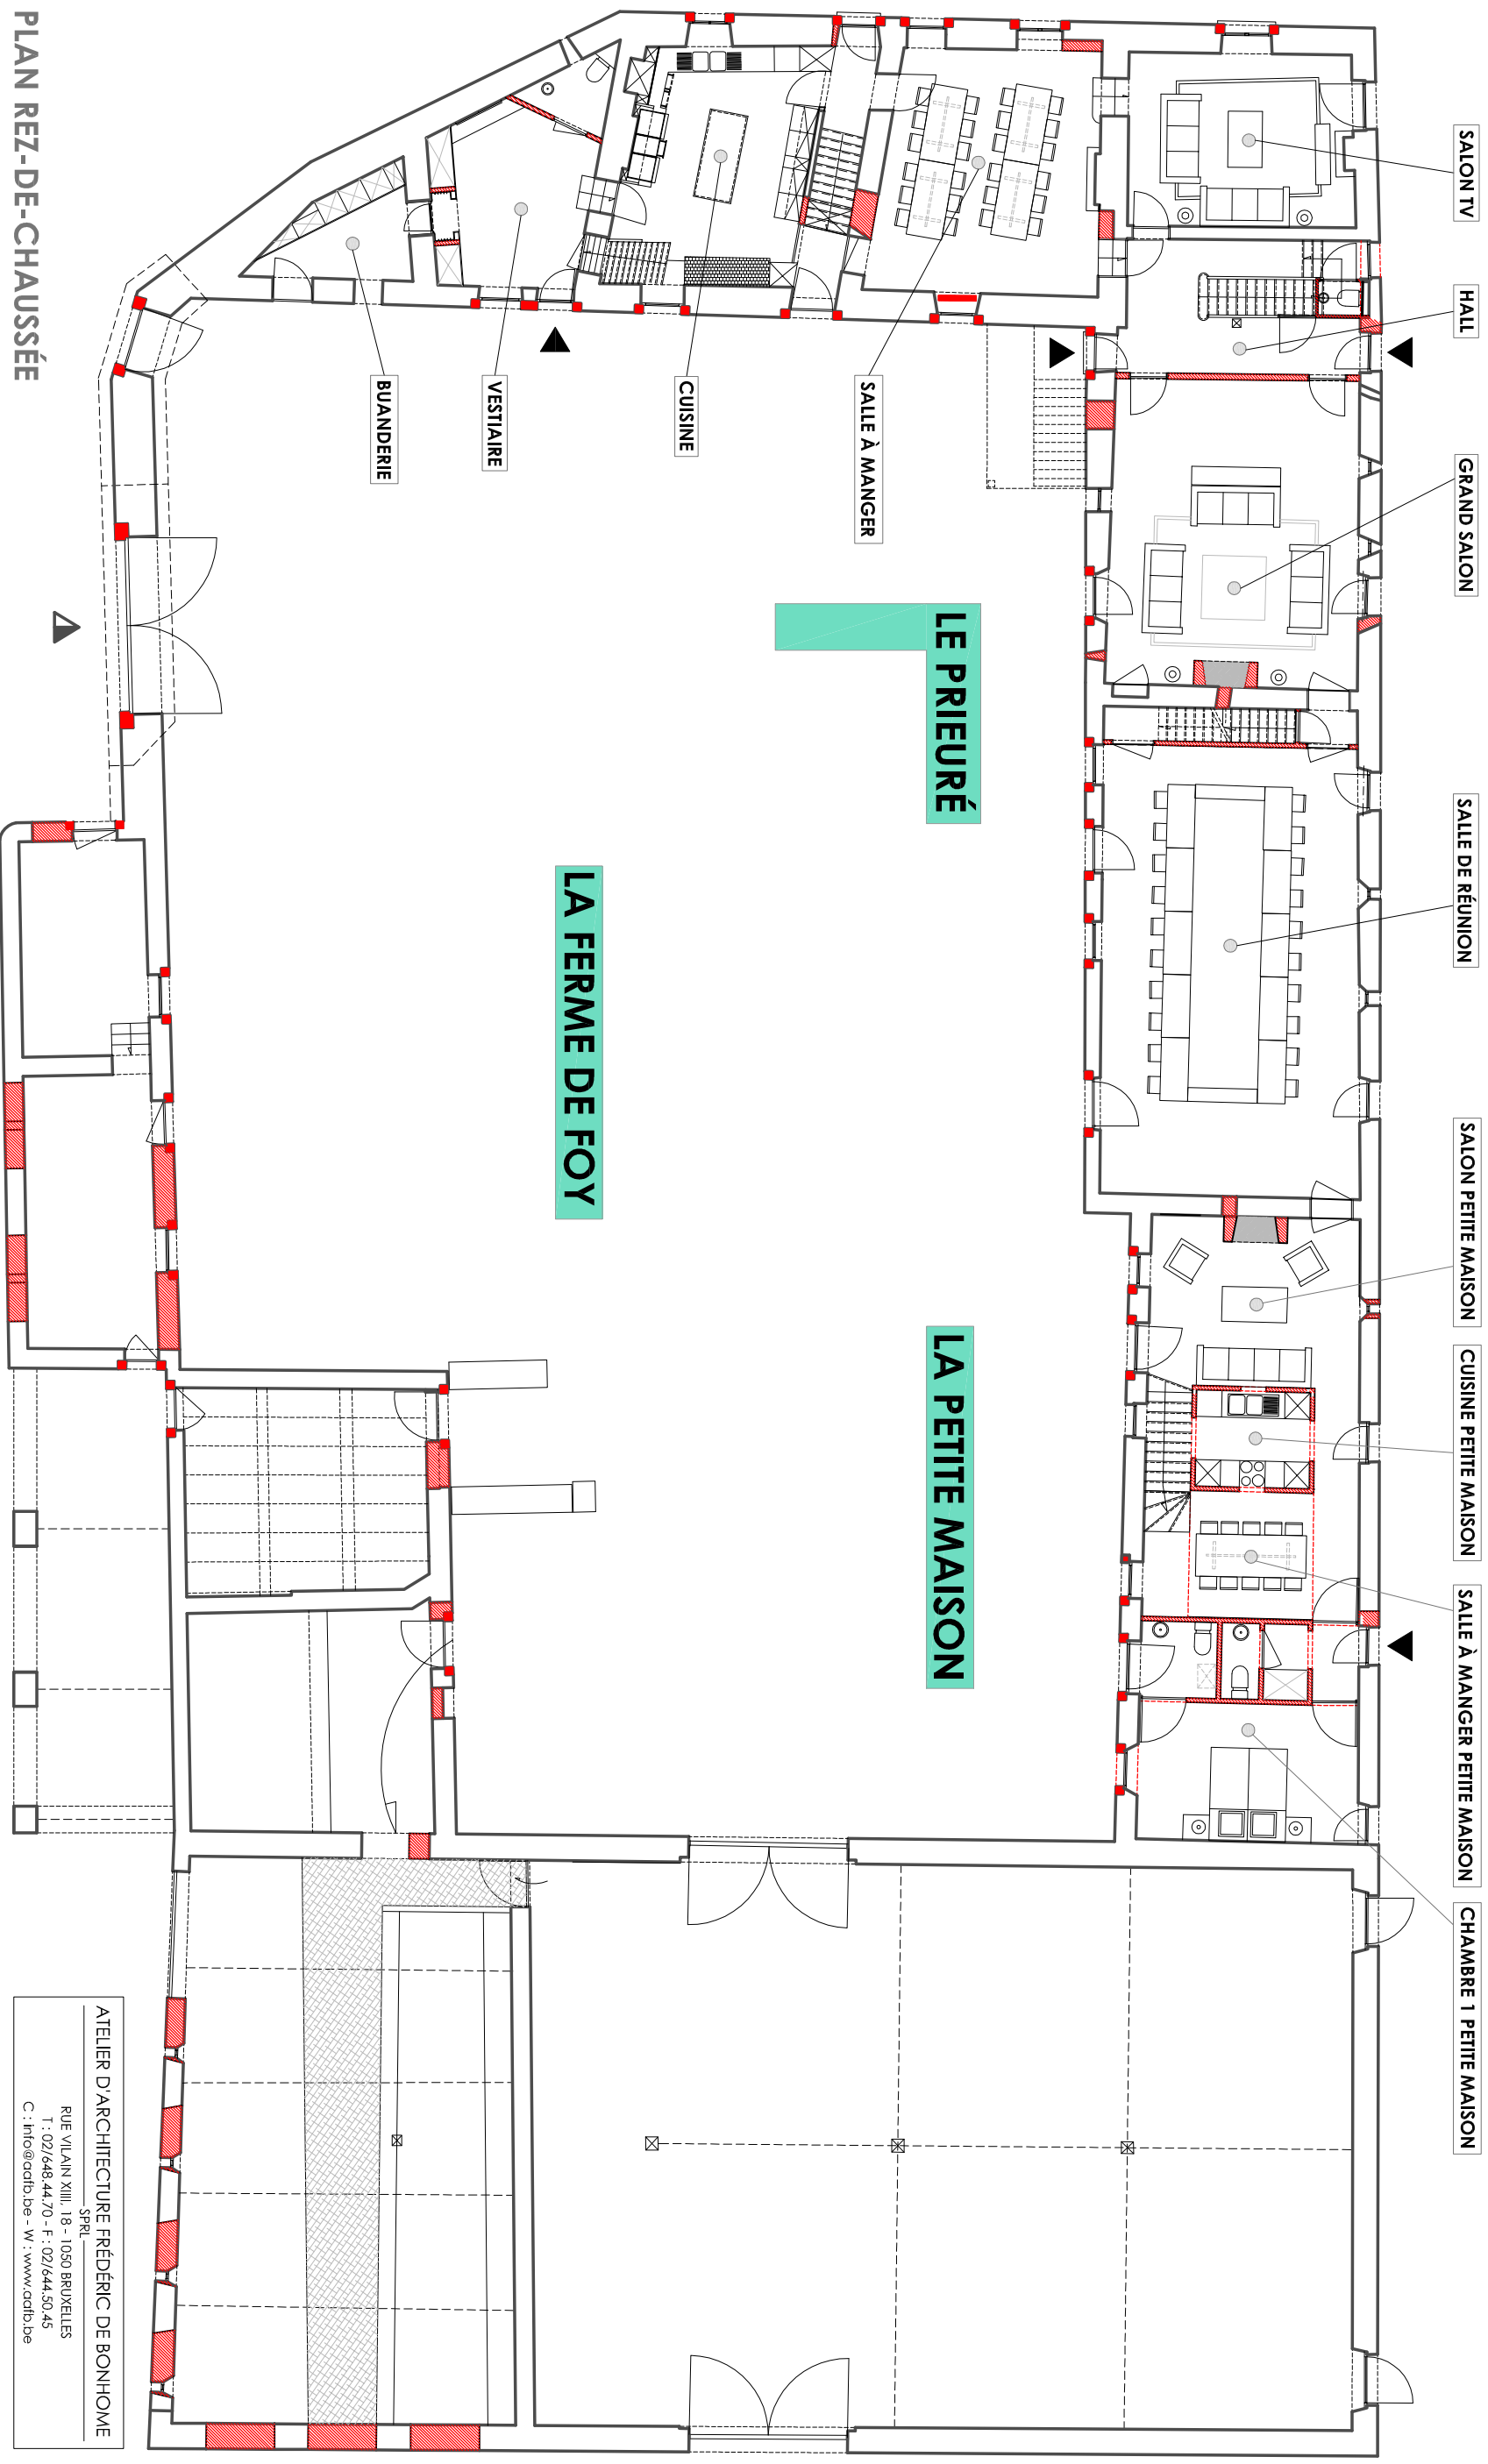

ATELIER D'ARCHITECTURE FRÉDÉRIC DE BONHOMME  
SPRL  
RUE VILAIN XIII, 18 - 1050 BRUXELLES  
T : 02/648.44.70 - F : 02/644.50.45  
C : info@cafb.be - W : www.cafb.be